




QUADRO DE QUANTITATIVO - EM PLANTA

LEGENDA - EM PLANTA

- MEIO-FIO
- MEIO-FIO REBAIXADO
- EDIFICAÇÕES
- POSTE
- ARVORE
- CURVA DE NIVEL
- ALINHAMENTO (ESTACAS)

NOTA

* AS MEDIDAS DE PLANTAS SERÃO SER CONFERIDAS NO LOCAL PARA EVENTUAIS CORREÇÕES.

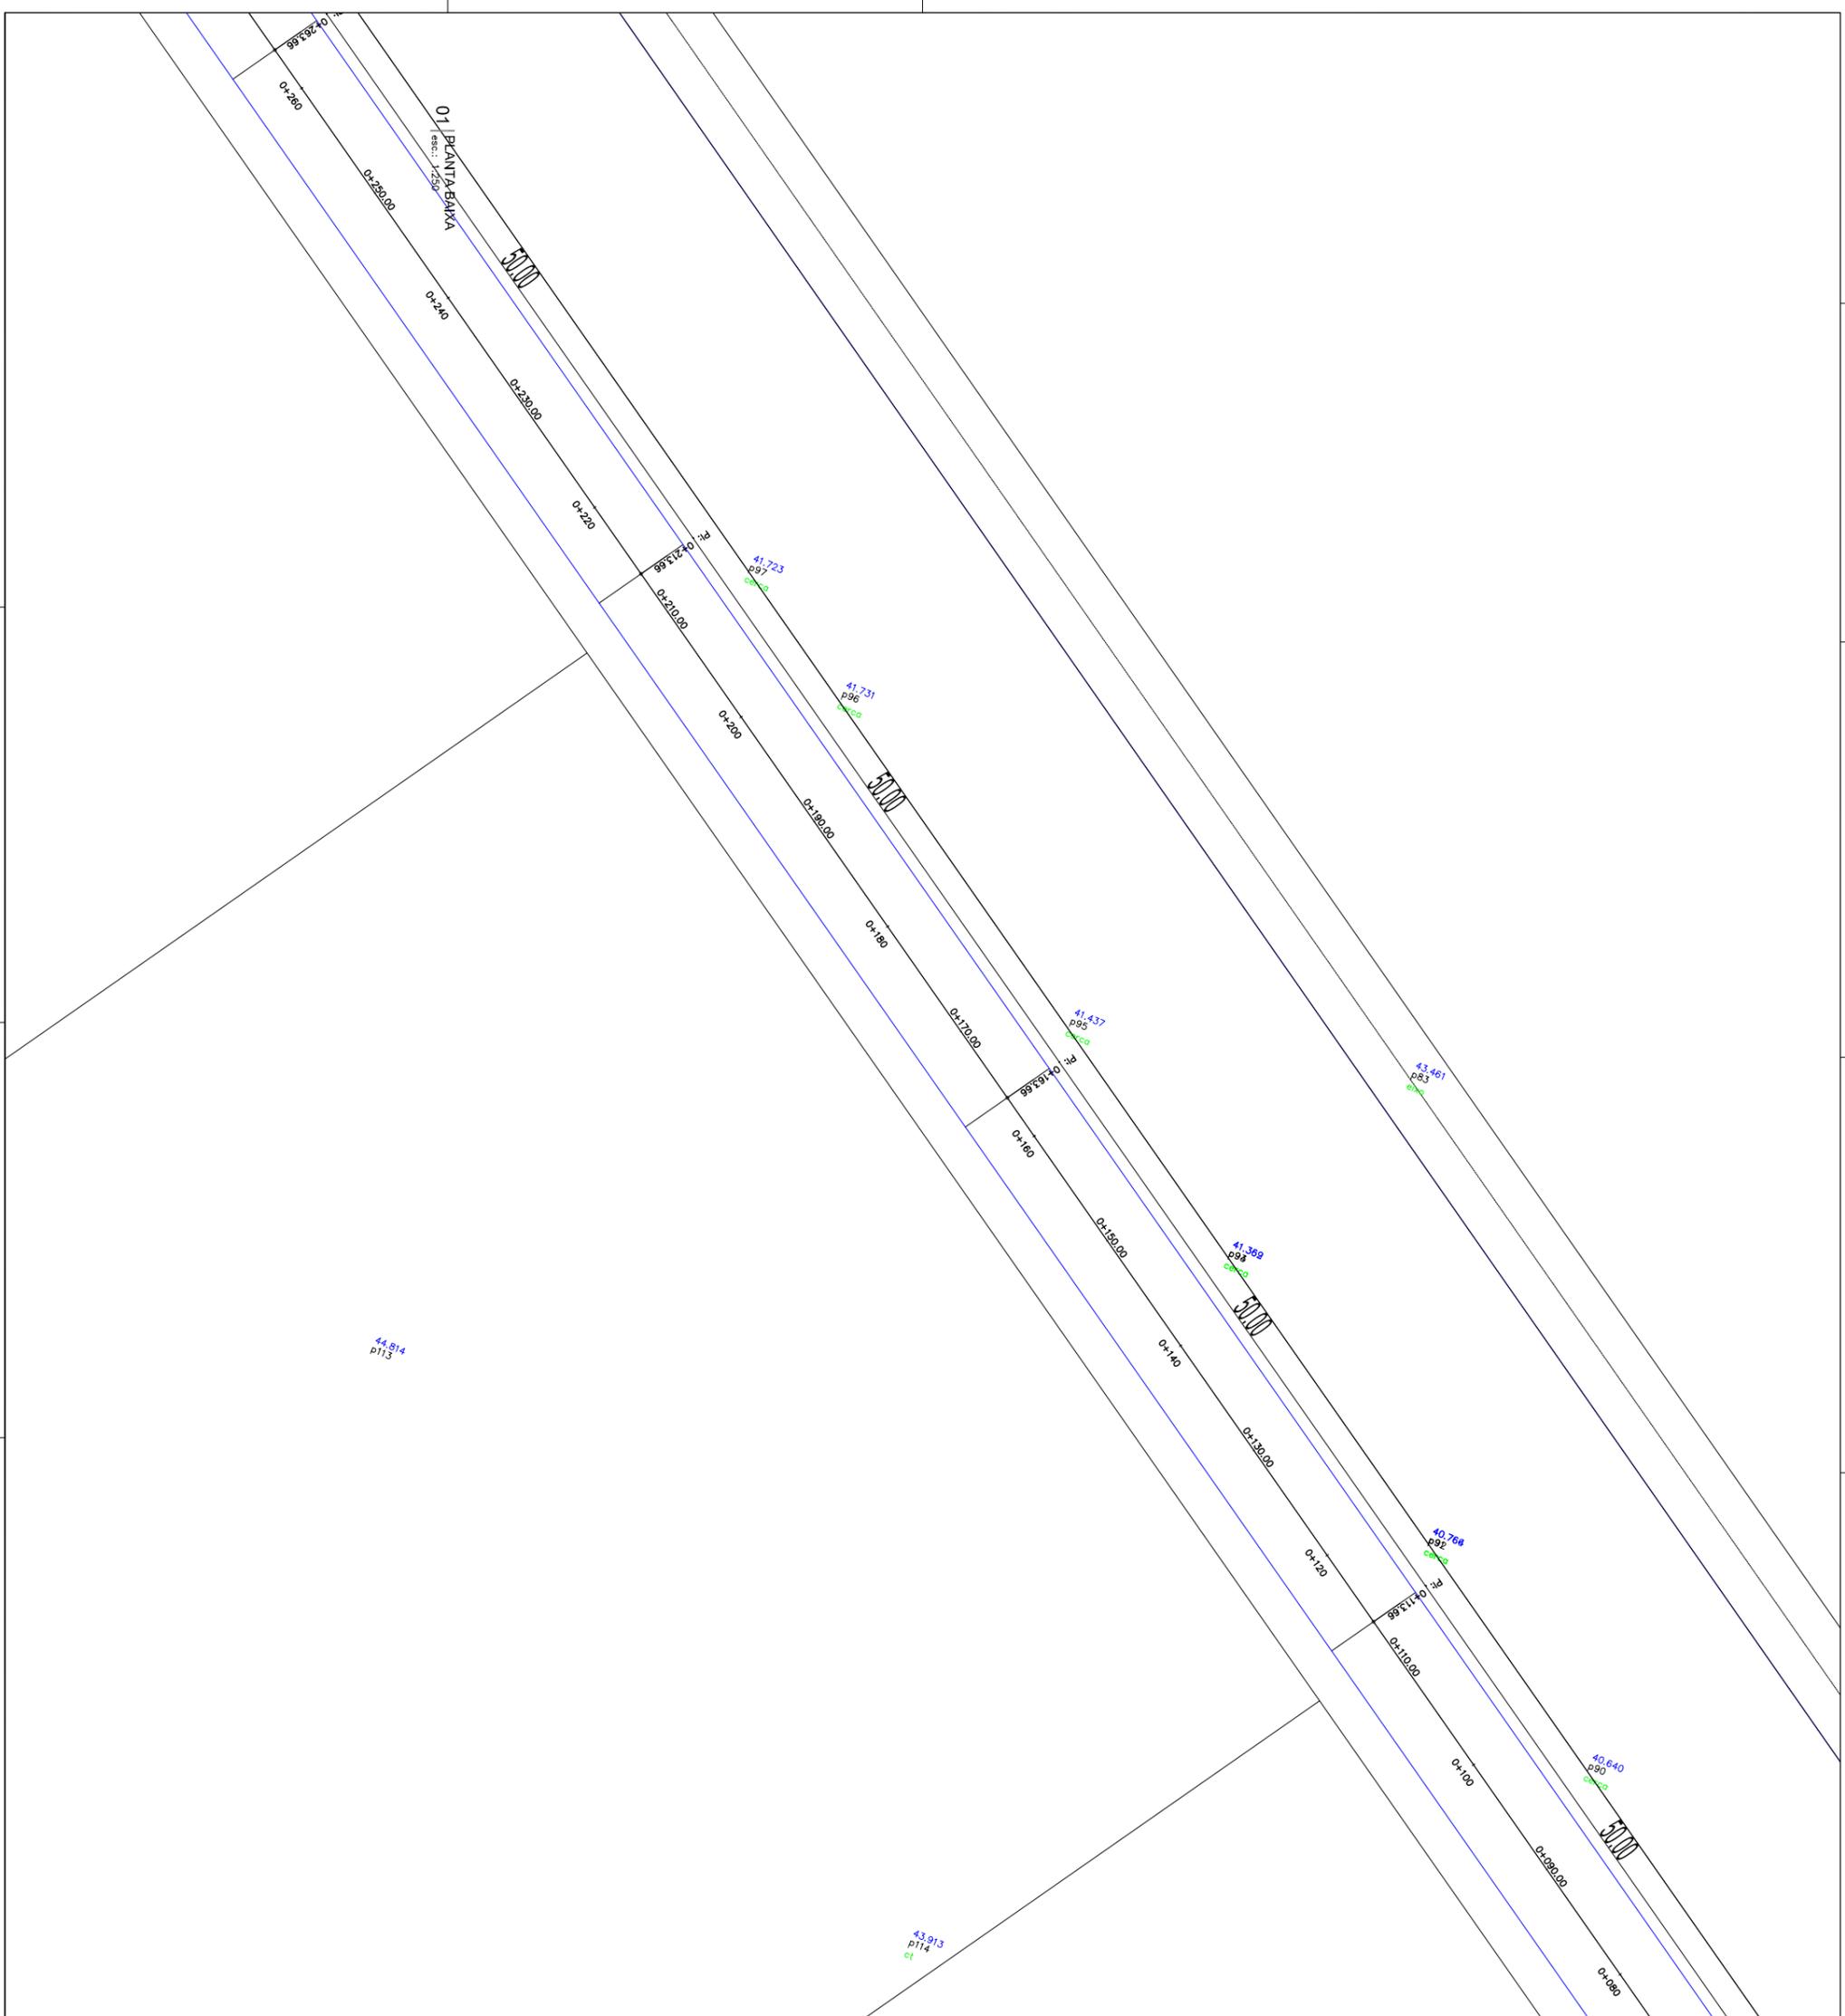

OBRA: PAVIMENTAÇÃO EM PISO INTERTAVADO

PROPRIETÁRIO: MUNICÍPIO DE CASCAVEL

PROJETO EXECUTIVO

CONTÊIDOR: 01-PLANTA BAIXA

ESCALA: 1:250

SECRETARIA DE OBRAS

PRINCIPAL

06 07

01 | PLANTA BAIXA

esc.: 1:250