

	INDICAÇÃO DE FACHADAS		INDICAÇÃO ACESSO PRINCIPAL
	INDICAÇÃO DE cortes		INDICAÇÕES NÍVEIS CORTE
	ESPECIFICAÇÕES DE MATERIAS		INDICAÇÕES DE EIXOS

ESPECIFICAÇÕES	
	PISO
1 - PISO CERÂMICO 20cm x 20cm BRANCO 2 - PISO CIMENTADO 3 - PISO CERÂMICO ANTEERRAPANTE 33cm x 33cm	

PAREDE	
1 - REVESTIMENTO EM PISO CERÂMICO BRANCO 15cm x 15cm f/H=1,56m 2 - REVESTIMENTO EM PISO CERÂMICO BRANCO 15cm x 15cm f/H=1,56m - TEXTURA LISA 3 - CERÂMICA 45cm x 45cm 4 - TEXTURA 5 - TEXTURA - CERÂMICA	

TETO	
1 - LAJE PINTURA NA COR BRANCA 2 - PVC 3 - TELHADO APARTE	

QUADRO DE ÁREAS			
ÁREA DO TERRENO (M²)	628,900	TAXA DE PERMEABILIDADE (%)	6,1%
ÁREA OCUPADA (M²)	322,71	TAXA DE OCUPAÇÃO (%)	51%
ÁREA CONSTRUÍDA (M²)	332,710	COEFICIENTE DE APROVEITAMENTO	6,5%

ÁREAS EDIFICAÇÕES			
DESCRIÇÃO	LRD	ÁREA	
COBERTA	M²	148,82	

MAPA DE ESQUADRIAS				
REF.	DIMENSÕES	ÁREA	QUANT.	ESPECIFICAÇÕES / TIPO
(P1)	0,80 x 2,10	1,68	2	PORTA DE ABRIR EM ALUMÍNIO BRANCO (1 FOLHA)
(P2)	0,70 x 2,10	1,470	1	PORTA DE ABRIR EM ALUMÍNIO BRANCO (1 FOLHA)
(P3)	0,80 x 2,10	1,680	17	PORTA DE ABRIR EM MADEIRA LISA (1 FOLHA)
(P4)	0,70 x 2,10	1,470	1	PORTA DE ABRIR EM MADEIRA LISA (1 FOLHA)
(P5)	0,80 x 2,10	1,680	2	PORTA DE ABRIR EM ALUMÍNIO BRANCO (1 FOLHA)
(P6)	0,80 x 2,10	1,680	1	PORTA DE CORRER EM ALUMÍNIO BRANCO (1 FOLHA)
(P7)	1,00 x 2,10	2,100	2	PORTA DE ABRIR EM MADEIRA LISA (1 FOLHA)
(P8)	2,00 x 3,00	6,000	1	PORTA DE ABRIR EM ALUMÍNIO (2 FOLHAS)
(P9)	0,80 x 3,20	2,560	1	PORTA DE CORRER E VIDRO (4 FOLHAS)
(P10)	2,000 x 210	420	1	PORTÃO DE ABRIR EM NYLONFOR (2/4 FOLHAS)
(P11)	5,000 x 210	1050	1	PORTÃO DE CORRER EM NYLONFOR
(P12)	1,000 x 2,10			PORTÃO DE ABRIR EM NYLONFOR

LEGENDA DE JANELAS					
REF.	DIMENSÕES	PERÍM.	ÁREA	QUANT.	ESPECIFICAÇÕES / TIPO
(J1)	1,00 x 0,40	1,70	0,40	8	JANELA MAXIMAR EM VIDRO
(J2)	1,00 x 0,40	1,700	0,400	9	JANELA MAXIMAR EM VIDRO

NOTAS
AS MEDIDAS DE PLANTAS DEVEM SER CONFERIDAS NO LOCAL PARA EVENTUAIS COMPENSAÇÕES. MEDIDAS E NÍVEIS EM METRO.


RESPONSÁVEL TÉCNICO:	APROVO:

REV.	13/01/2021	TRILIANO PAILO	EMISSÃO INICIAL	
REV.	DATA	AUTOR	DESCRIÇÃO DA REVISÃO	


SECRETARIA DE OBRAS
PREFEITURA MUNICIPAL DE CASCAVEL
AV. CHANCELLER EDSON QUEIROZ Nº950, RIO NOVO, CASCAVEL-CE
FONE: (081) 3334 - 2940

UBS BARRA NOVA	ETAPA	EXECUTIVO
PROPRIETÁRIO	DESENHO	CONTEÚDO
MUNICÍPIO DE CASCAVEL	CORTE AA	1:50
CPF: 07.895.389/0001-20	CORTE BB	1:50
ENDEREÇO	CORTE CC	1:50
BARRA NOVA		


MUNICÍPIO	ESTADO:	FRANCOIA
CASCAVEL	CEARA	
ÁREA TÉCNICA	DESENHO	TRILIANO PAILO
ARQUITETÔNICO	DATA:	13/01/2021
	ARQUIVO:	04

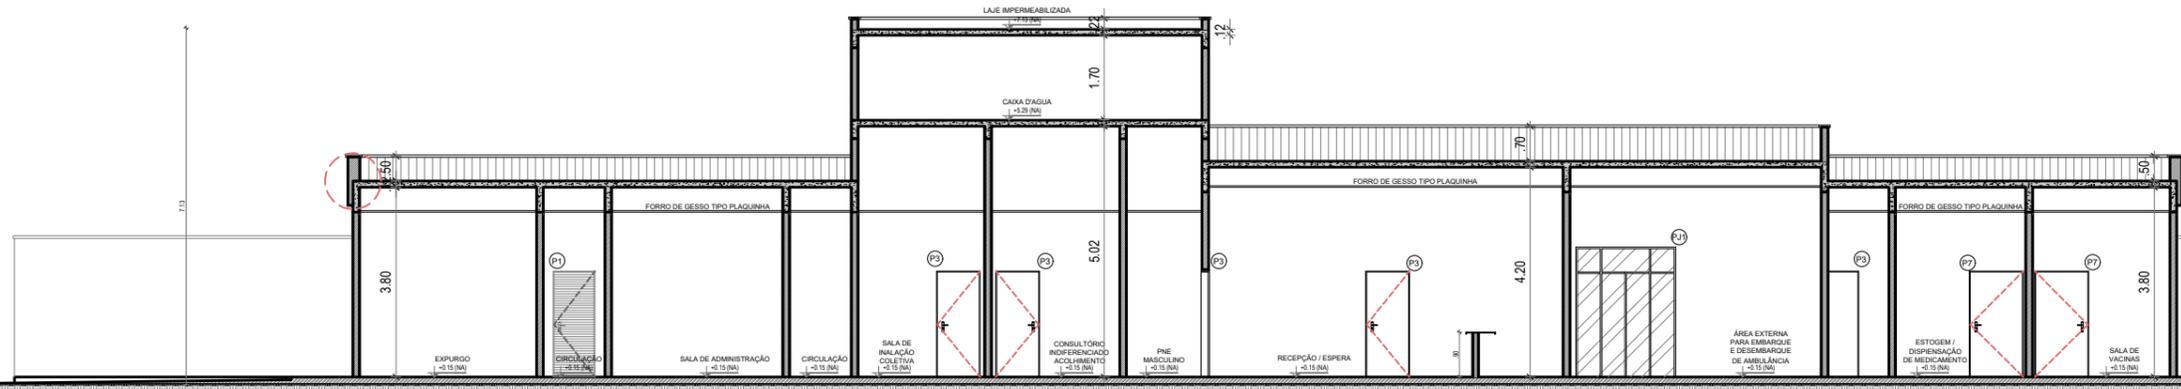

1 CORTE AA
ESCALA: 1/20

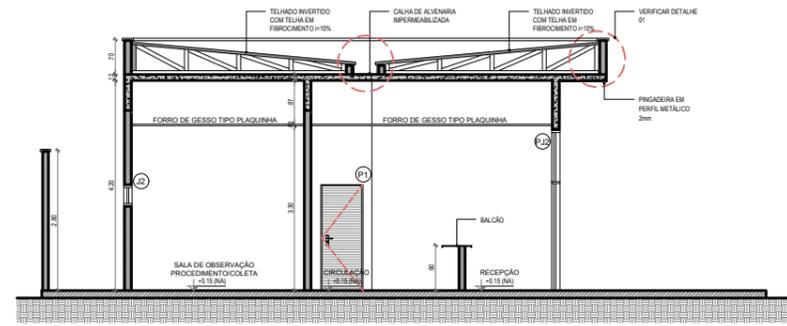

2 CORTE BB
ESCALA: 1/20

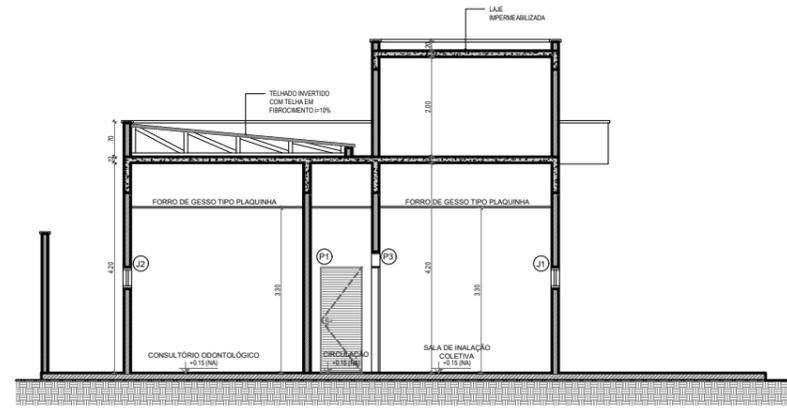

3 CORTE CC
ESCALA: 1/20

