


01 FACHADA SUL  
ESCALA 1/75

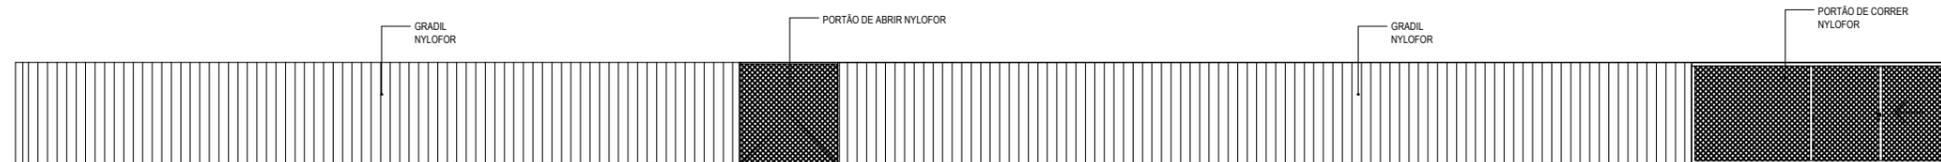

LEGENDA - EM PLANTA

- ESPECIFICAÇÕES**
- PISO  
1- PISO CERÂMICO ACETINADO RETIFICADO 30X30cm, COR CINZA CLARO, ASSENTADO COM ARGAMASSA COLANTE, COM REJANTE EPÓXI NA COR CINZA CLARO.
  - △ PAREDE  
1- REVESTIMENTO EM PISO CERÂMICO BRANCO 20 cm x 20 cm (JATE) 11.42mm + TEXTURA  
2- REVESTIMENTO EM PISO CERÂMICO 20 cm x 20 cm PADRÃO 1ª LINHA (CLASSE A) COR BRANCO, CREANTE EPÓXI COR BRANCA (DO PISO LAJE)
  - TETO  
1- FORRO DE GESSO FIXO MONOLÍTICO, COM PLACA PRÉ-MOLDADA, ENCAIXE MACHO-FÊMEA, e=30mm, INSTALADO A 300CM DO PISO ACABADO  
2- LAJE

**QUADRO DE ÁREAS**

ÁREA DO TERRENO (M²)	1.730,14	TAXA DE PERMEABILIDADE (%)	
ÁREA OCUPIADA (M²)	288,35	TAXA DE OCUPAÇÃO (%)	
ÁREA CONSTRUÍDA (M²)	288,35	COEFICIENTE DE APROVEITAMENTO	

**ÁREAS EDIFICAÇÕES**

DESCRIÇÃO	UNID.	ÁREA
COBERTA	M²	288,35

**MAPA DE ESQUADRIAS**

REF.	LARG.	ALT.	ÁREA	QUANT.	ESPECIFICAÇÕES / TIPO
(P1)	0,80	2,10	1,68	15	PORTA EM MADEIRA LISA - PINTURA ESMALTE SINTÉTICO ACETINADO COR A DEFNIR (1 FOLHA)
(P2)	0,80	2,10	1,68	2	PORTA DE CORRER EM MADEIRA LISA
(P3)	1,10	1,70	1,87	1	PORTA EM ALUMÍNIO ANODIZADO - COR A DEFNIR (1 FOLHA)
(P4)	1,00	2,10	2,10	1	PORTA EM MADEIRA - PINTURA ESMALTE SINTÉTICO ACETINADO - COR A DEFNIR (1 FOLHA)
(P5)	1,20	2,10	2,52	1	PORTA EM ALUMÍNIO ANODIZADO - COR A DEFNIR (1 FOLHA)
(P6)	0,80	2,10	1,68	4	PORTA EM MADEIRA LISA - PINTURA ESMALTE SINTÉTICO ACETINADO COR A DEFNIR (1 FOLHA)
(P7)	1,20	2,10	2,52	1	PORTA EM ALUMÍNIO ANODIZADO - TELA METÁLICA TIPO MOSQUITEIRO (2 FOLHAS)
(P8)	0,80	2,10	1,68	2	PORTA EM ALUMÍNIO ANODIZADO - TELA METÁLICA TIPO MOSQUITEIRO (1 FOLHA)
(P9)	1,80	2,80	4,68	2	PORTA EM VIDRO TEMPERADO LISO INCOLOR 10 mm (2 FOLHAS)
(P10)	4,28	3,00	4,680	1	PORTA EM VIDRO TEMPERADO LISO INCOLOR 10 mm (2 FOLHAS)
(P11)	2,00	2,1000		1	

**LEGENDA DE JANELAS**

REF.	LARG.	ALT.	PERF.	ÁREA	QUANT.	ESPECIFICAÇÕES / TIPO
(J1)	2,00	0,80	1,80	1,60	8	JANELA EM ALUMÍNIO ANODIZADO NATURAL / VIDRO COMUM TRANSPARENTE 3 mm (PROJETANTE - 4 FOLHAS)
(J2)	1,97	2,20	0,40	4,33	1	JANELA EM ALUMÍNIO ANODIZADO NATURAL / VIDRO COMUM TRANSPARENTE 3 mm (PROJETANTE - 4 FOLHAS) OPORTE INFERIOR FIXA
(J3)	1,00	0,40	1,80	0,40	4	JANELA EM ALUMÍNIO ANODIZADO NATURAL / VIDRO COMUM TRANSPARENTE 3 mm (PROJETANTE - 2 FOLHAS)
(J4)	1,00	0,40	2,4000	0,40	4	JANELA EM FERRO FIXA TIPO VENEZIANA
(J5)	0,80	0,80	1,8000	0,72	9	JANELA EM ALUMÍNIO ANODIZADO NATURAL / VIDRO COMUM TRANSPARENTE 3 mm (PROJETANTE - 2 FOLHAS)
(J6)	1,80	0,8000	1,4400	1	JANELA EM ALUMÍNIO ANODIZADO NATURAL / VIDRO COMUM TRANSPARENTE 3 mm (PROJETANTE - 4 FOLHAS)	

**NOTAS**  
- AS MEDIDAS DE PLANTAS DEVEM SER CONFERIDAS NO LOCAL PARA EVENTUAIS COMPENSAÇÕES, MEDIDAS E UNIDADES EM METRO.

RESPONSÁVEL TÉCNICO: \_\_\_\_\_ APROVO: \_\_\_\_\_

REV.	DATA	AUTOR	EMISSÃO INICIAL	DESCRIÇÃO DA REVISÃO

**SECRETARIA DE OBRAS**  
PREFEITURA MUNICIPAL DE CASCAVEL  
AV. CHANCELLER EDSON QUEIROZ Nº950, RIO NOVO, CASCAVEL-CE  
FONE: (45) 3204-2940

UBS: UBS PADRÃO CAPONGA

PROPRIETÁRIO: MUNICÍPIO DE CASCAVEL  
CPF: 07.893.389/0001-20  
ENDEÇO: CAPONGA

ESTÁGIO: EXECUTIVO  
CONTEÚDO: FACHADA SUL - MURTO  
ESCALA: 1:50

MUNICÍPIO: CASCAVEL  
ESTADO: CEARÁ

ÁREA TÉCNICA: ARQUITETÔNICO

DESENHO: TRILIANO PAILO  
DATA: MARÇO/2023  
ARQUIVO: \_\_\_\_\_

FRANCA: **06**