




01 PLANTA DE LOCALIZAÇÃO  
ESCALA 1/8 ESCALA

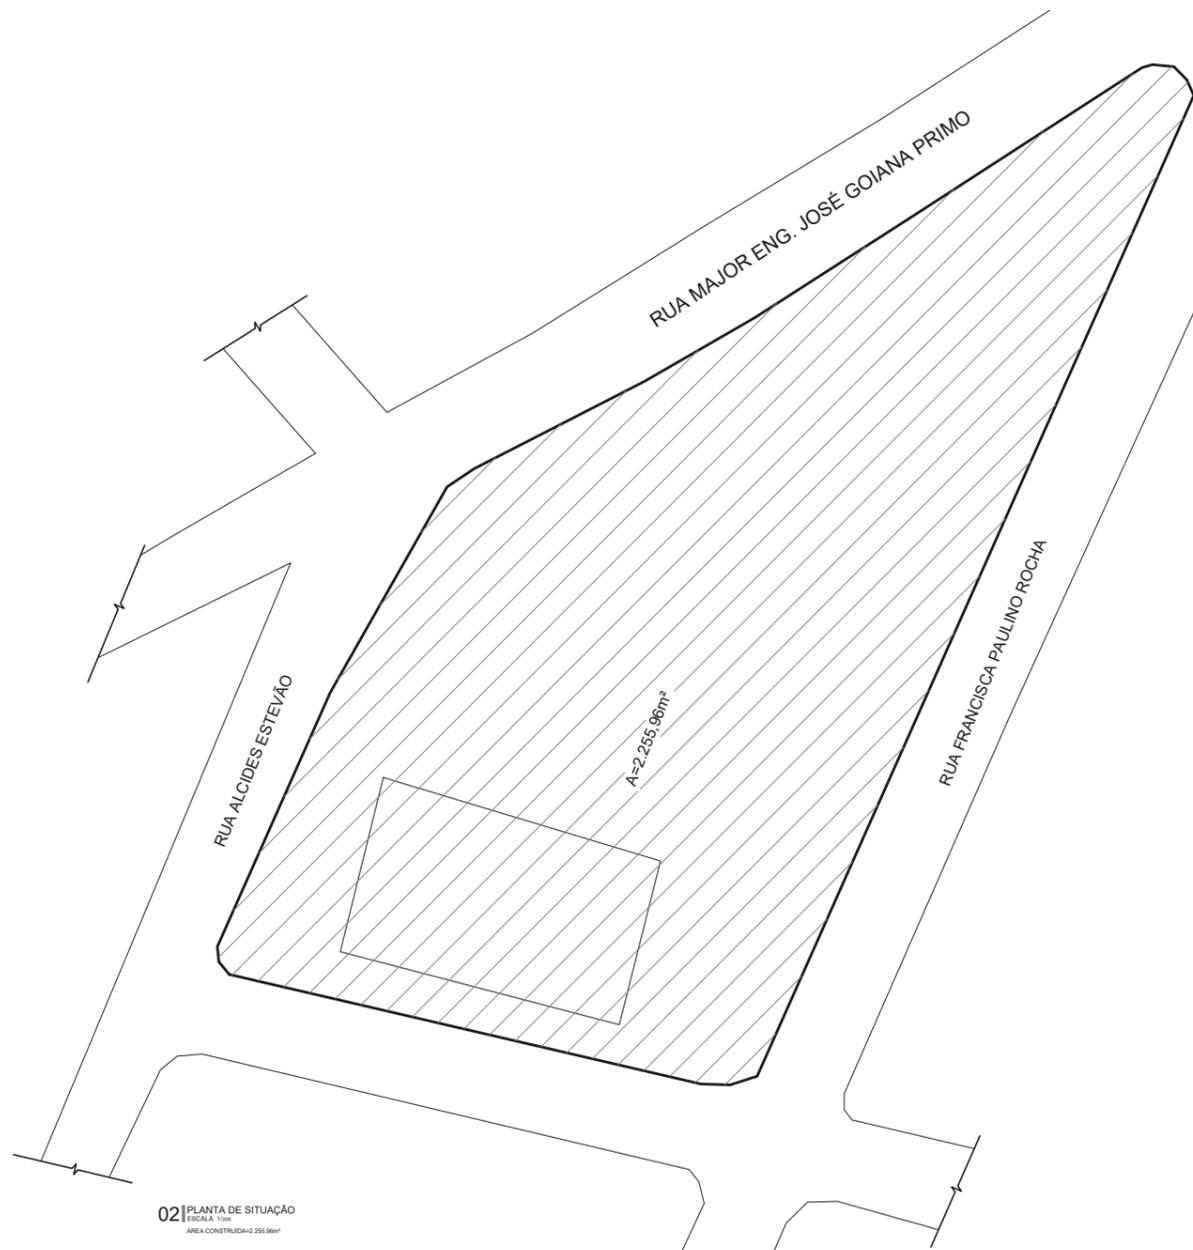

02 PLANTA DE SITUAÇÃO  
ESCALA 1:300  
ÁREA CONSTRUIDA=2.255,96m²

LEGENDA - EM PLANTA

	INDICAÇÃO DE FACHADAS		INDICAÇÃO ACESSO PRINCIPAL
	INDICAÇÃO DE CORTES		INDICAÇÕES NÍVEIS CORTE
	ESPECIFICAÇÕES DE MATERIAIS		INDICAÇÕES DE EIXOS

NOTAS

- AS MEDIDAS DE PLANTAS DEVEM SER CONFERIDAS NO LOCAL PARA EVENTUAIS COMPENSAÇÕES.  
- MEDIDAS E NÍVEIS EM METRO.


RESPONSÁVEL TÉCNICO:	APROVO:

R00	17/07/2023	DULCE MARIA	EMIÇÃO INICIAL
REV.	DATA	AUTOR	DESCRIÇÃO DE REVISÃO



OBRA:		PRAÇA MIRANTE	
PROPRIETÁRIO:	MUNICÍPIO DE CASCAVEL	ETAPA:	LEVANTAMENTO
CPF / CNPJ:	07.589.369/0001-20	CONTEUDO:	01- PLANTA DE LOCALIZAÇÃO
ENDEREÇO:	RUA MAJOR ENG. JOSÉ GOIANA PRIMO, MIRANTE DA SERRA	ESCALA:	S/ESCALA
MUNICÍPIO:	CASCAVEL	ESTADO:	CEARÁ
ÁREA TÉCNICA:	ARQUITETÔNICO	DESENHO:	DULCE MARIA
		DATA:	JULHO/2023
		ARQUIVO:	

RUA ALCIDES ESTEVÃO

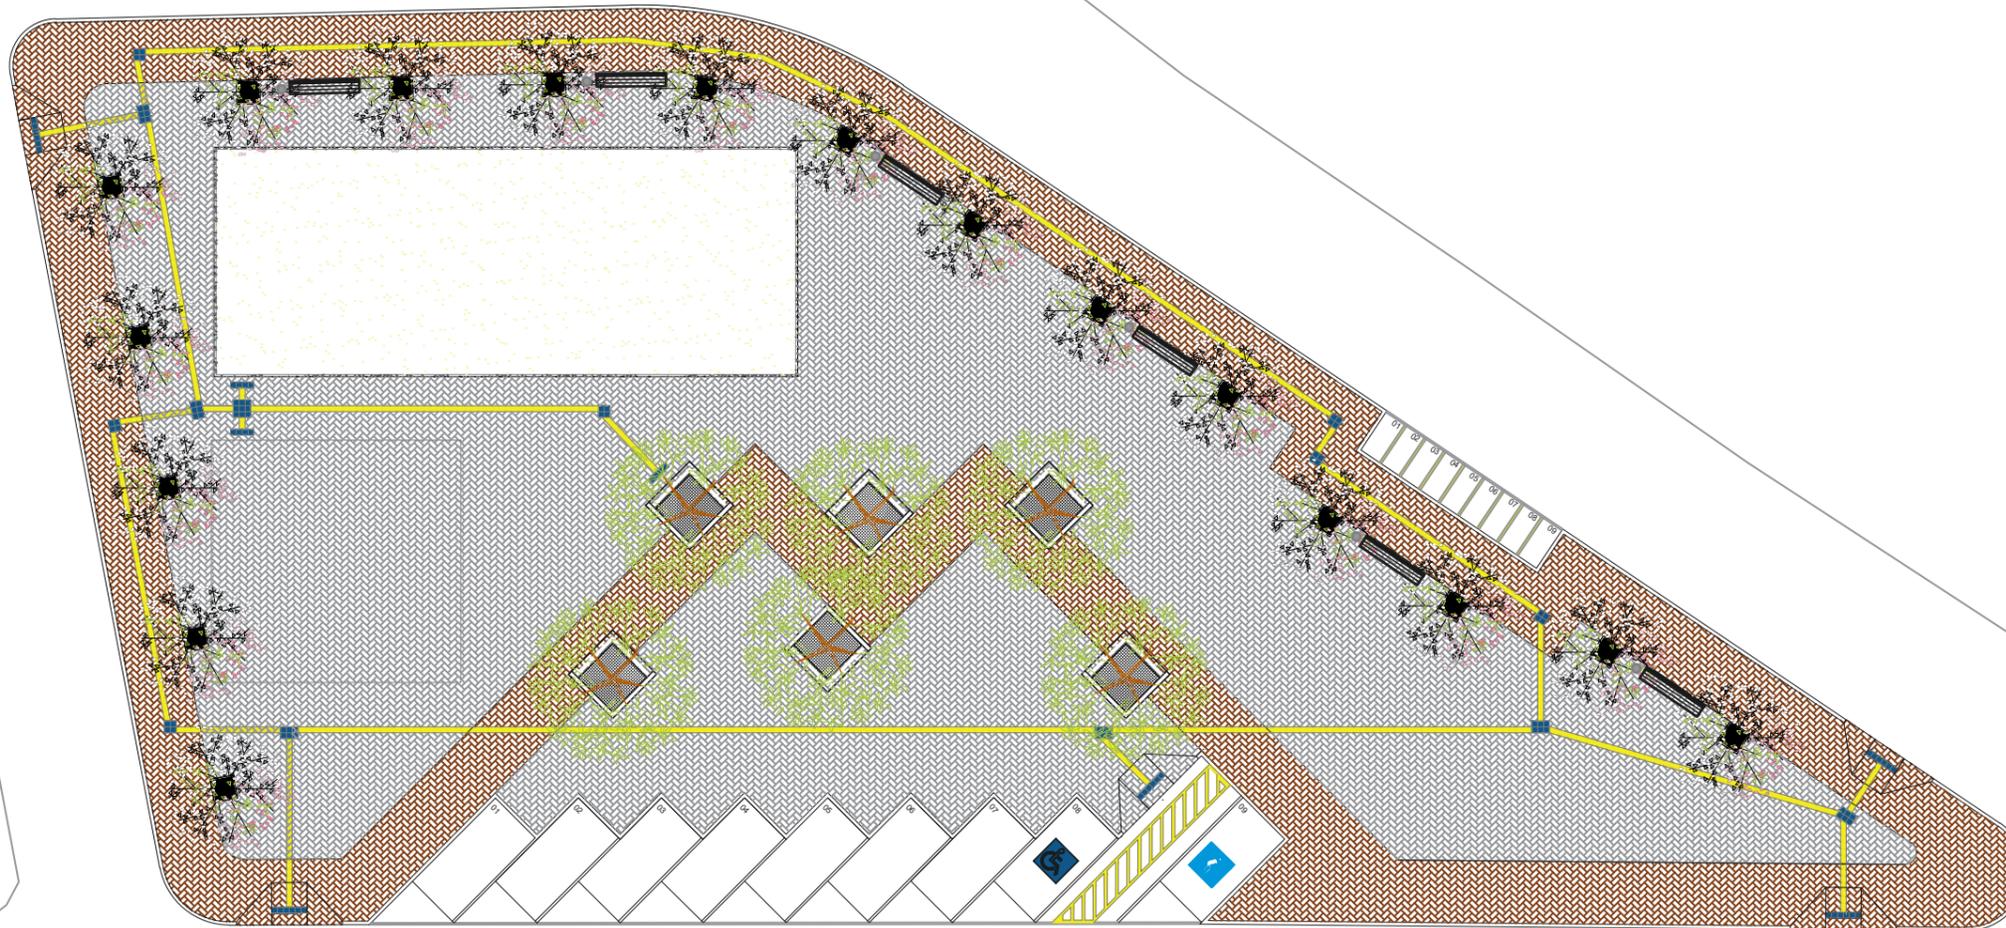

RUA FRANCISCA PAULINO ROCHA

LEGENDA - EM PLANTA

	INDICAÇÃO DE FACHADAS		INDICAÇÃO ACESSO PRINCIPAL
	INDICAÇÃO DE CORTES		INDICAÇÕES NÍVEIS CORTE
	ESPECIFICAÇÕES DE MATERIAIS		INDICAÇÕES DE EIXOS

NOTAS

- AS MEDIDAS DE PLANTAS DEVEREM SER CONFERIDAS NO LOCAL PARA EVENTUAIS COMPENSAÇÕES.
- MEDIDAS E NÍVEIS EM METRO.

RESPONSÁVEL TÉCNICO:


APROVO:

R00	17/07/2023	DULCE MARIA	EMIÇÃO INICIAL
REV.	DATA	AUTOR	DESCRIÇÃO DE REVISÃO




OBRA:		PRAÇA MIRANTE	
PROPRIETÁRIO:	MUNICÍPIO DE CASCAVEL	ETAPA:	LEVANTAMENTO
CPF / CNPJ:	07.589.369/0001-20	CONTEÚDO:	01- PLANTA DE LAYOUT
ENDEREÇO:	RUA MAJOR ENG. JOSÉ GOIANA PRIMO, MIRANTE DA SERRA		02- DETALHAMENTO LIXEIRA
			03- DETALHAMENTO BANCO
MUNICÍPIO:	CASCADEL	ESTADO:	CEARÁ
ÁREA TÉCNICA:	ARQUITETÔNICO	DESENHO:	DULCE MARIA
		DATA:	JULHO/2023
		ARQUIVO:	

01 PLANTA DE LAYOUT  
ESCALA 1/150

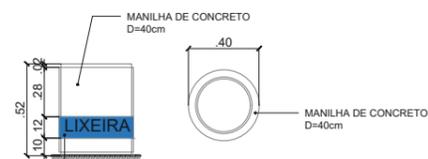

TRECHO PINTADO EM TINTA ACRÍLICA COR AZUL TURQUESA. PASSAR SELADOR ANTES DA PINTURA. COLOCAR NOME "LIXEIRA" NA COR BRANCO  
OBS.: A TONALIDADE DO NOME E DA COR DEVEM DAR CONTRASTE SUFICIENTE PARA QUE SE PERCEBA A LETRA A OLHO NU

02 DET. LIXEIRA  
ESCALA 1/20

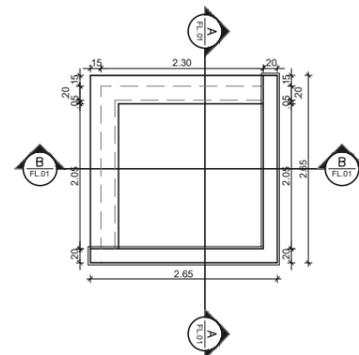

02 DET. BANCO  
ESCALA 1/50




BANCO - CORTE AA  
ESCALA 1/20




BANCO - CORTE BB  
ESCALA 1/20

RUA ALCIDES ESTEVÃO

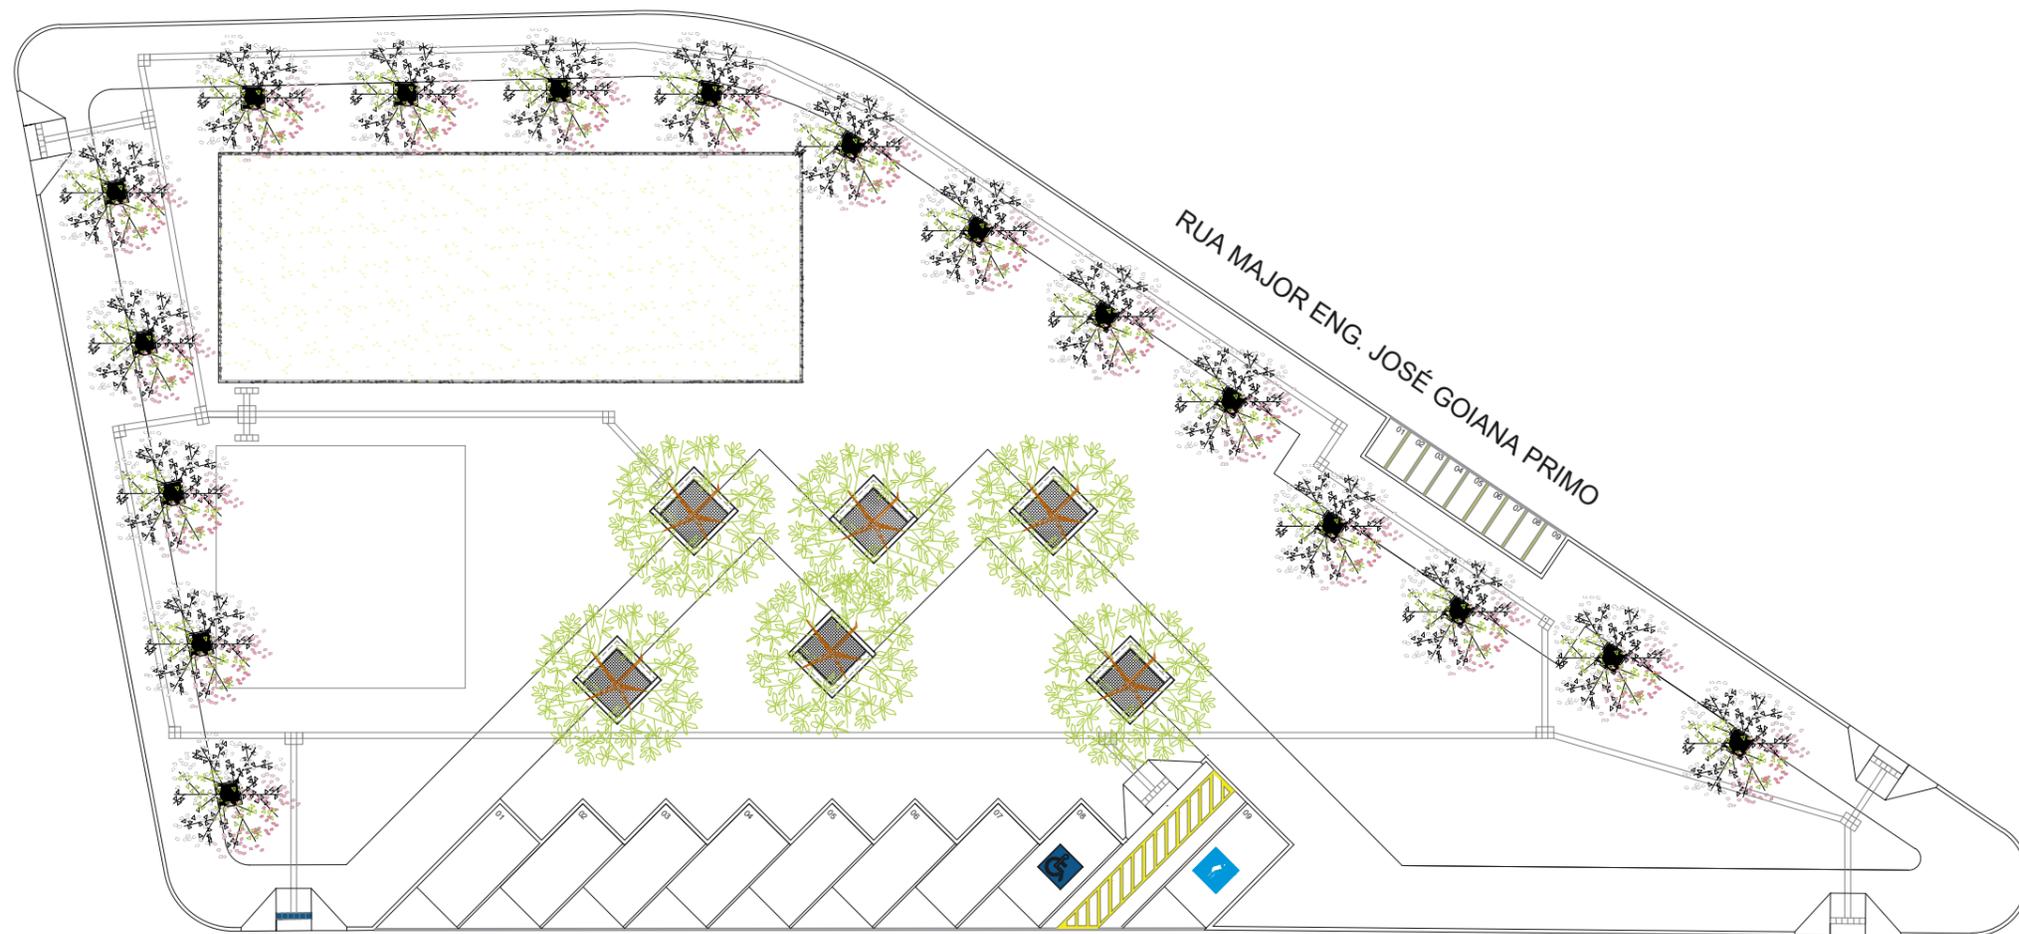


RUA FRANCISCA PAULINO ROCHA

01 | PLANTA DE PAISAGISMO  
ESCALA 1/150

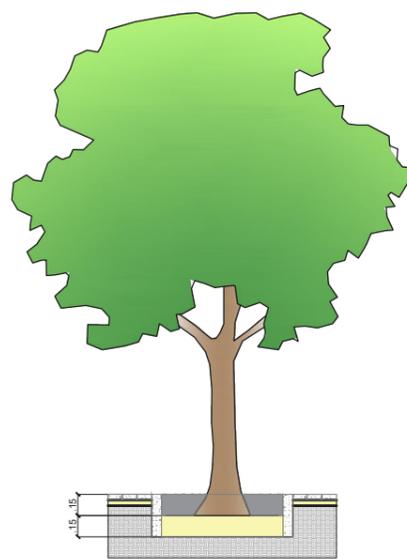

02 | DET. CANTEIRO  
ESCALA 1/20

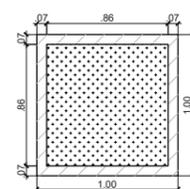

LEGENDA - EM PLANTA

	INDICAÇÃO DE FACHADAS		INDICAÇÃO ACESSO PRINCIPAL
	INDICAÇÃO DE CORTES		INDICAÇÕES NÍVEIS CORTE
	ESPECIFICAÇÕES DE MATERIAIS		INDICAÇÕES DE EIXOS

LEGENDA DA VEGETAÇÃO PRAÇA

VEGET.	QUANT.	SÍMBOLO	NOME POPULAR	NOME CIENTÍFICO
01	17		IPÊ AMARELO	TABELBUJA IMPETIGINOSA
02	06		SETE COPAS	TERMINALIA CATAPPA
03	39,04m <sup>2</sup>		GRAMA ESMERALDA	ZOYSIA JAPONICA

NOTAS


- AS MEDIDAS DE PLANTAS DEVEM SER CONFERIDAS NO LOCAL PARA EVENTUAIS COMPENSAÇÕES.  
- MEDIDAS E NÍVEIS EM METRO.

RESPONSÁVEL TÉCNICO:	APROVO:


R00	17/07/2023	DULCE MARIA	EMIÇÃO INICIAL
REV.	DATA	AUTOR	DESCRIÇÃO DE REVISÃO



OBRA: PRAÇA MIRANTE	
PROPRIETÁRIO: MUNICÍPIO DE CASCAVEL	ETAPA: LEVANTAMENTO
CPF / CNPJ: 07.589.369/0001-20	CONTEUDO: 01- PLANTA DE PAISAGISMO
ENDEREÇO: RUA MAJOR ENG. JOSÉ GOIANA PRIMO, MIRANTE DA SERRA	02- DETALHAMENTO CANTEIRO
MUNICÍPIO: CASCAVEL	ESTADO: CEARÁ
ÁREA TÉCNICA: ARQUITETÔNICO	DESENHO: DULCE MARIA
	DATA: JULHO/2023
	ARQUIVO:
	PRANCHA: 0309

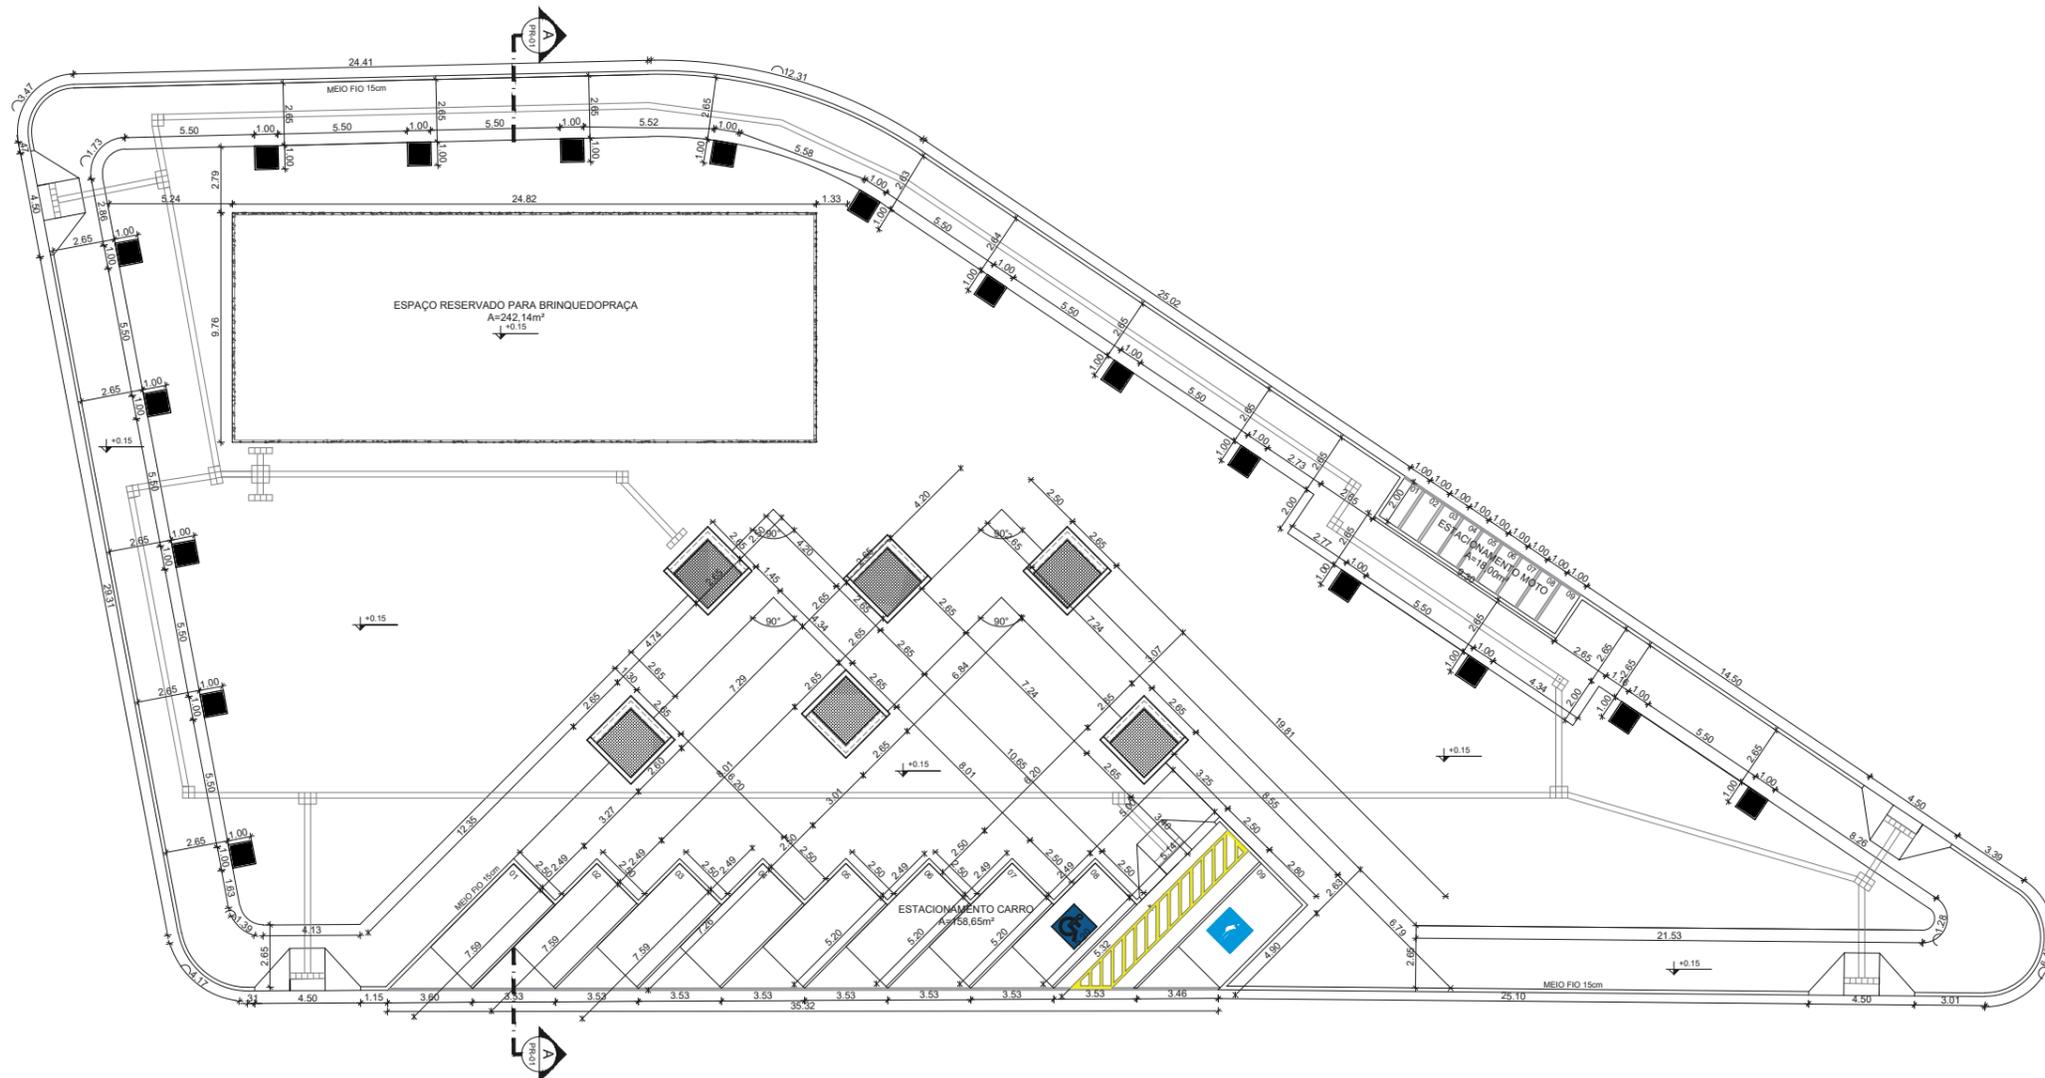

**01 PLANTA TÉCNICA**  
 ESCALA 1/150  
 ÁREA CONSTRUÍDA=2.257,40m²

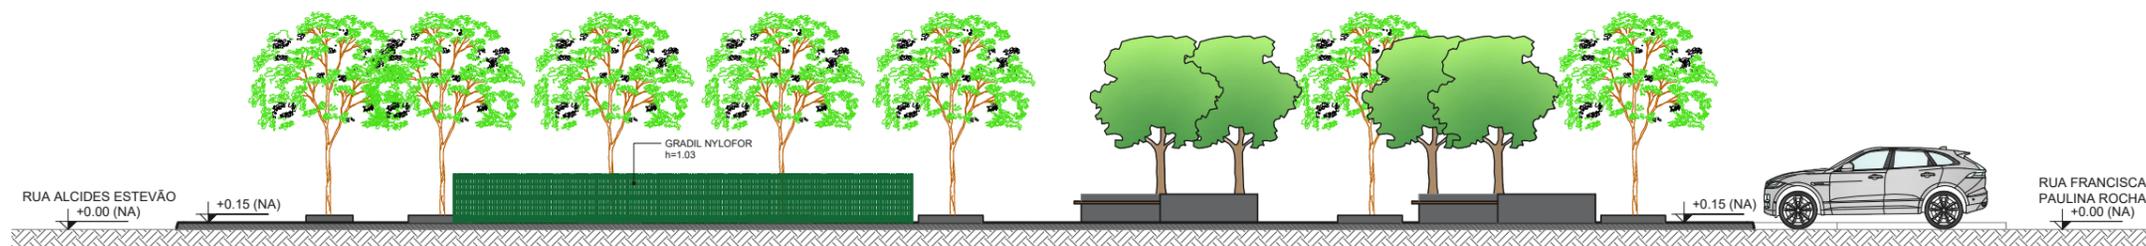

**02 CORTE A**  
 ESCALA 1/75

LEGENDA - EM PLANTA

	INDICAÇÃO DE FACHADAS		INDICAÇÃO ACESSO PRINCIPAL
	INDICAÇÃO DE CORTES		INDICAÇÕES NÍVEIS CORTE
	ESPECIFICAÇÕES DE MATERIAIS		INDICAÇÕES DE EIXOS

NOTAS

- AS MEDIDAS DE PLANTAS DEVEM SER CONFERIDAS NO LOCAL PARA EVENTUAIS COMPENSAÇÕES.
- MEDIDAS E NÍVEIS EM METRO.


RESPONSÁVEL TÉCNICO:

APROVO:


R00	17/07/2023	DULCE MARIA	EMISSÃO INICIAL
REV.	DATA	AUTOR	DESCRIÇÃO DE REVISÃO




OBRA: PRAÇA MIRANTE		ETAPA: LEVANTAMENTO	ESCALA: 1:150
PROPRIETÁRIO: MUNICÍPIO DE CASCAVEL	CONTEÚDO: 01- PLANTA DE LAYOUT	CONTEÚDO: 02- CORTE A	ESCALA: 1:75
CPF / CNPJ: 07.589.369/0001-20	ENDEREÇO: RUA MAJOR ENG. JOSÉ GOIANA PRIMO, MIRANTE DA SERRA	MUNICÍPIO: CASCAVEL	ESTADO: CEARÁ
ÁREA TÉCNICA: ARQUITETÔNICO	DESENHO: DULCE MARIA	DATA: JULHO/2023	ARQUIVO:
			PRANCHA: <b>0409</b>

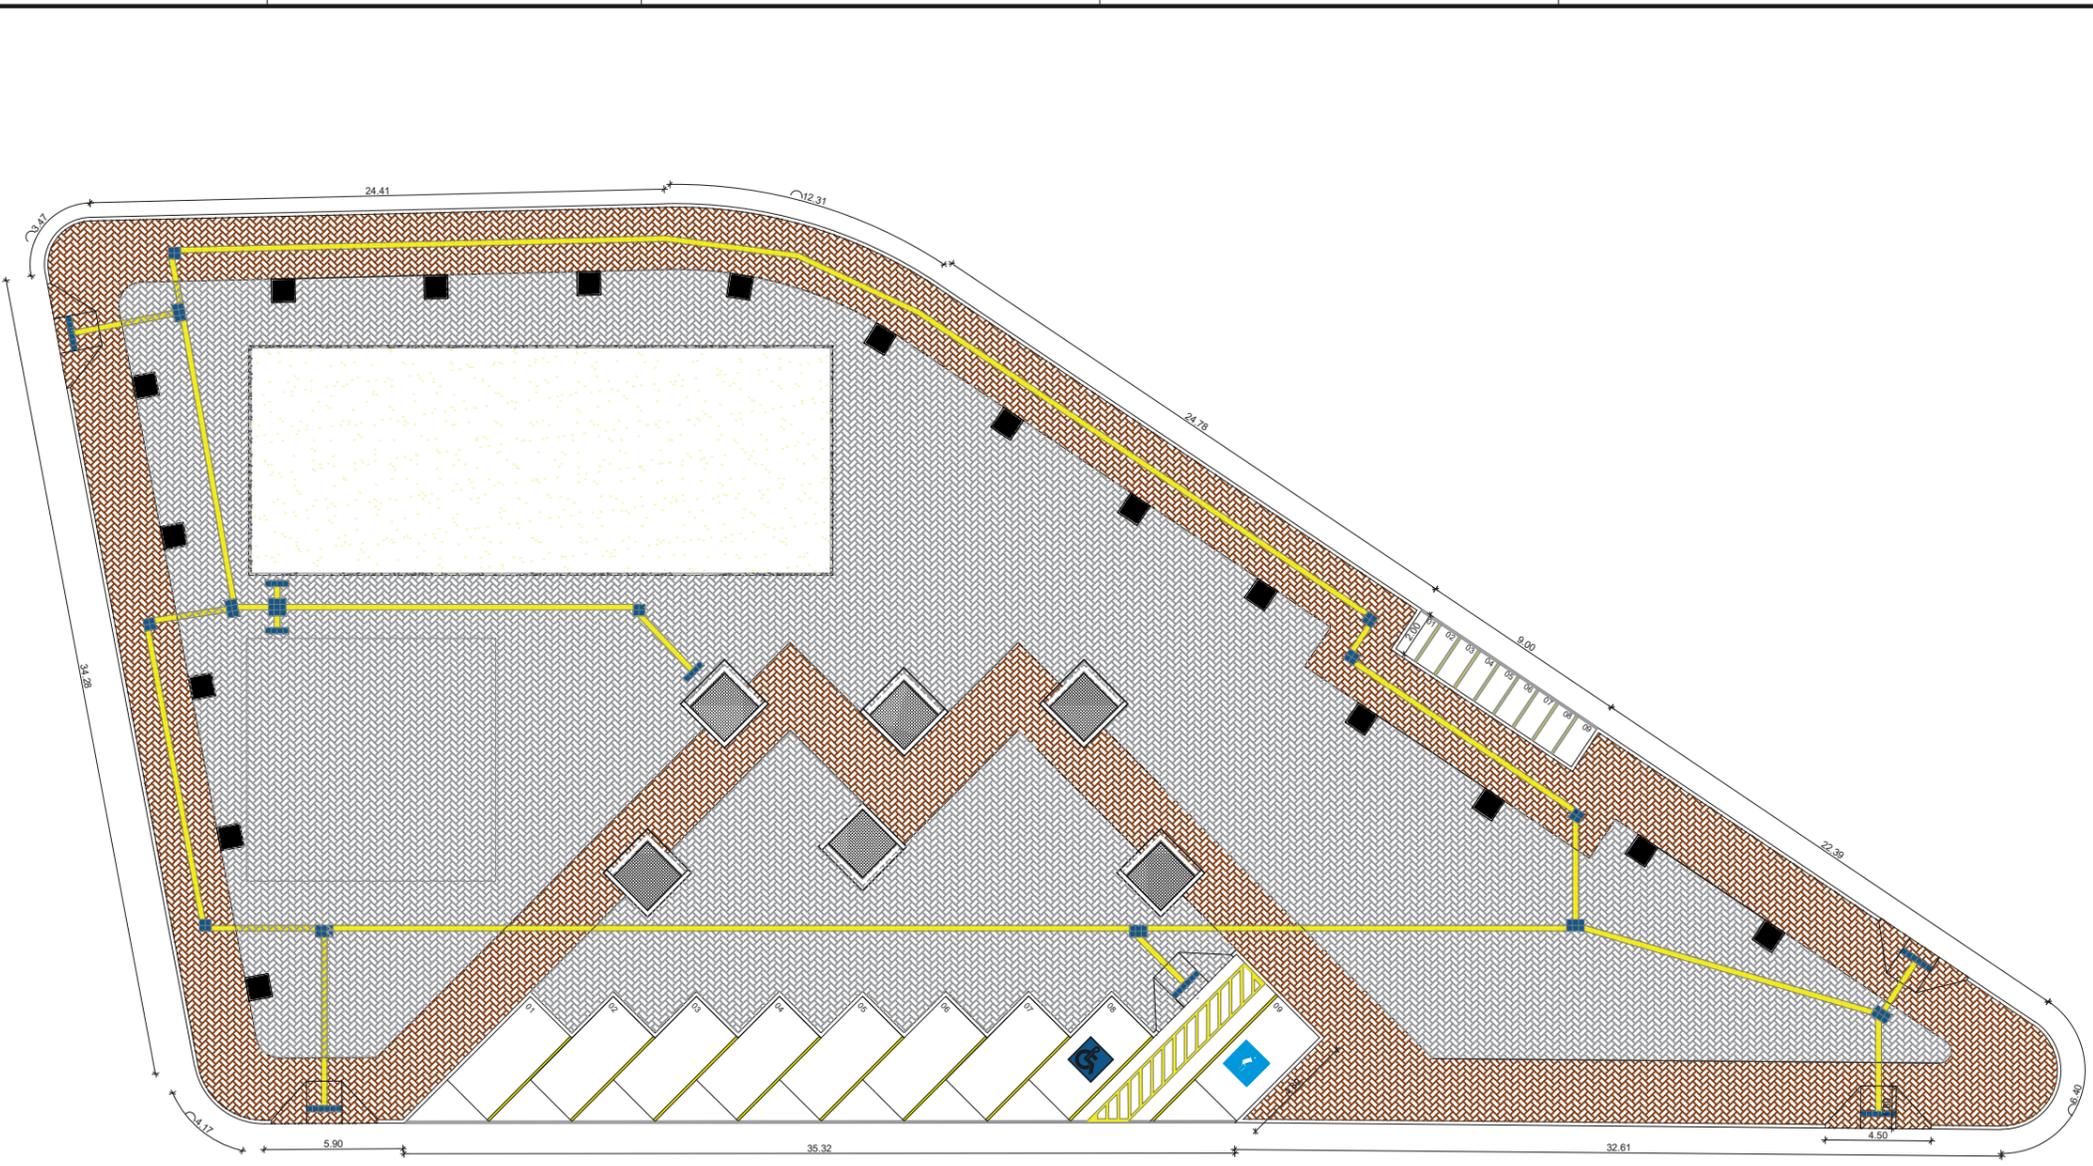


**01 PLANTA DE PISO**  
ESCALA 1/150

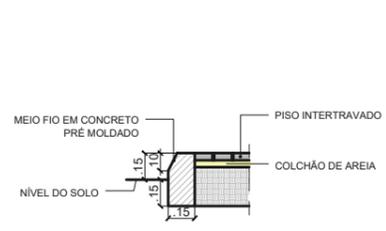

**DET. PISO INTERTRAVADO**  
ESCALA 1/25

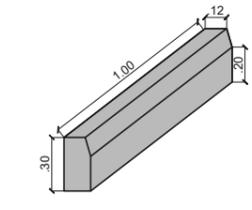

**DET. MEIO FIO**  
ESCALA 1/25

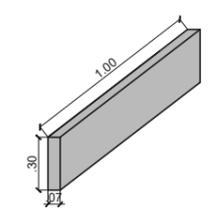

**DET. MEIO FIO CANTEIRO**  
ESCALA 1/25

**02 DET. CONSTRUTIVOS**  
ESCALA 1/25

LEGENDA - EM PLANTA

	INDICAÇÃO DE FACHADAS		INDICAÇÃO ACESSO PRINCIPAL
	INDICAÇÃO DE CORTES		INDICAÇÕES NÍVEIS CORTE
	ESPECIFICAÇÕES DE MATERIAIS		INDICAÇÕES DE EIXOS

LEGENDA DE MATERIAIS

MATERIAL	ESPECIFICAÇÃO	ÁREA
	PISO DE CONCRETO INTERTRAVADO MODELO PLATÔ   H4 20x10x4cm   COR: MARROM	A=579,37m <sup>2</sup>
	PISO DE CONCRETO INTERTRAVADO MODELO PLATÔ   H4 20x10x4cm   COR: CINZA	A=1.124,94m <sup>2</sup>
	PISO DE CONCRETO INTERTRAVADO MODELO PLATÔ   H6 22x10x6cm   COR: CINZA	A=182,88m <sup>2</sup>
	AREIA	A=242,14m <sup>2</sup>
	PISO PODOTÁTIL DIRECIONAL 25x25cm	A=52,61m <sup>2</sup>
	PISO PODOTÁTIL ALERTA 25x25cm	A=7,18m <sup>2</sup>
	GRAMA ESMERALDA	A=39,04m <sup>2</sup>

NOTAS  
- AS MEDIDAS DE PLANTAS DEVEM SER CONFERIDAS NO LOCAL PARA EVENTUAIS COMPENSAÇÕES.  
- MEDIDAS E NÍVEIS EM METRO.

RESPONSÁVEL TÉCNICO:	APROVO:

R00	17/07/2023	DULCE MARIA	EMISSÃO INICIAL
REV.	DATA	AUTOR	DESCRIÇÃO DE REVISÃO

**PRAÇA MIRANTE**

PROPRIETÁRIO: MUNICÍPIO DE CASCAVEL  
CPF / CNPJ: 07.589.369/0001-20  
ENDEREÇO: RUA MAJOR ENG. JOSÉ GOIANA PRIMO, MIRANTE DA SERRA


ESTADO: CEARÁ

DESENHO: DULCE MARIA  
DATA: JULHO/2023  
ARQUIVO:


ETAPA: LEVANTAMENTO  
CONTEUDO: 01- PLANTA DE PISO  
02- DETALHAMENTOS CONSTRUTIVOS

ESCALA: 1:150  
1:25



PRANCHA: **0509**

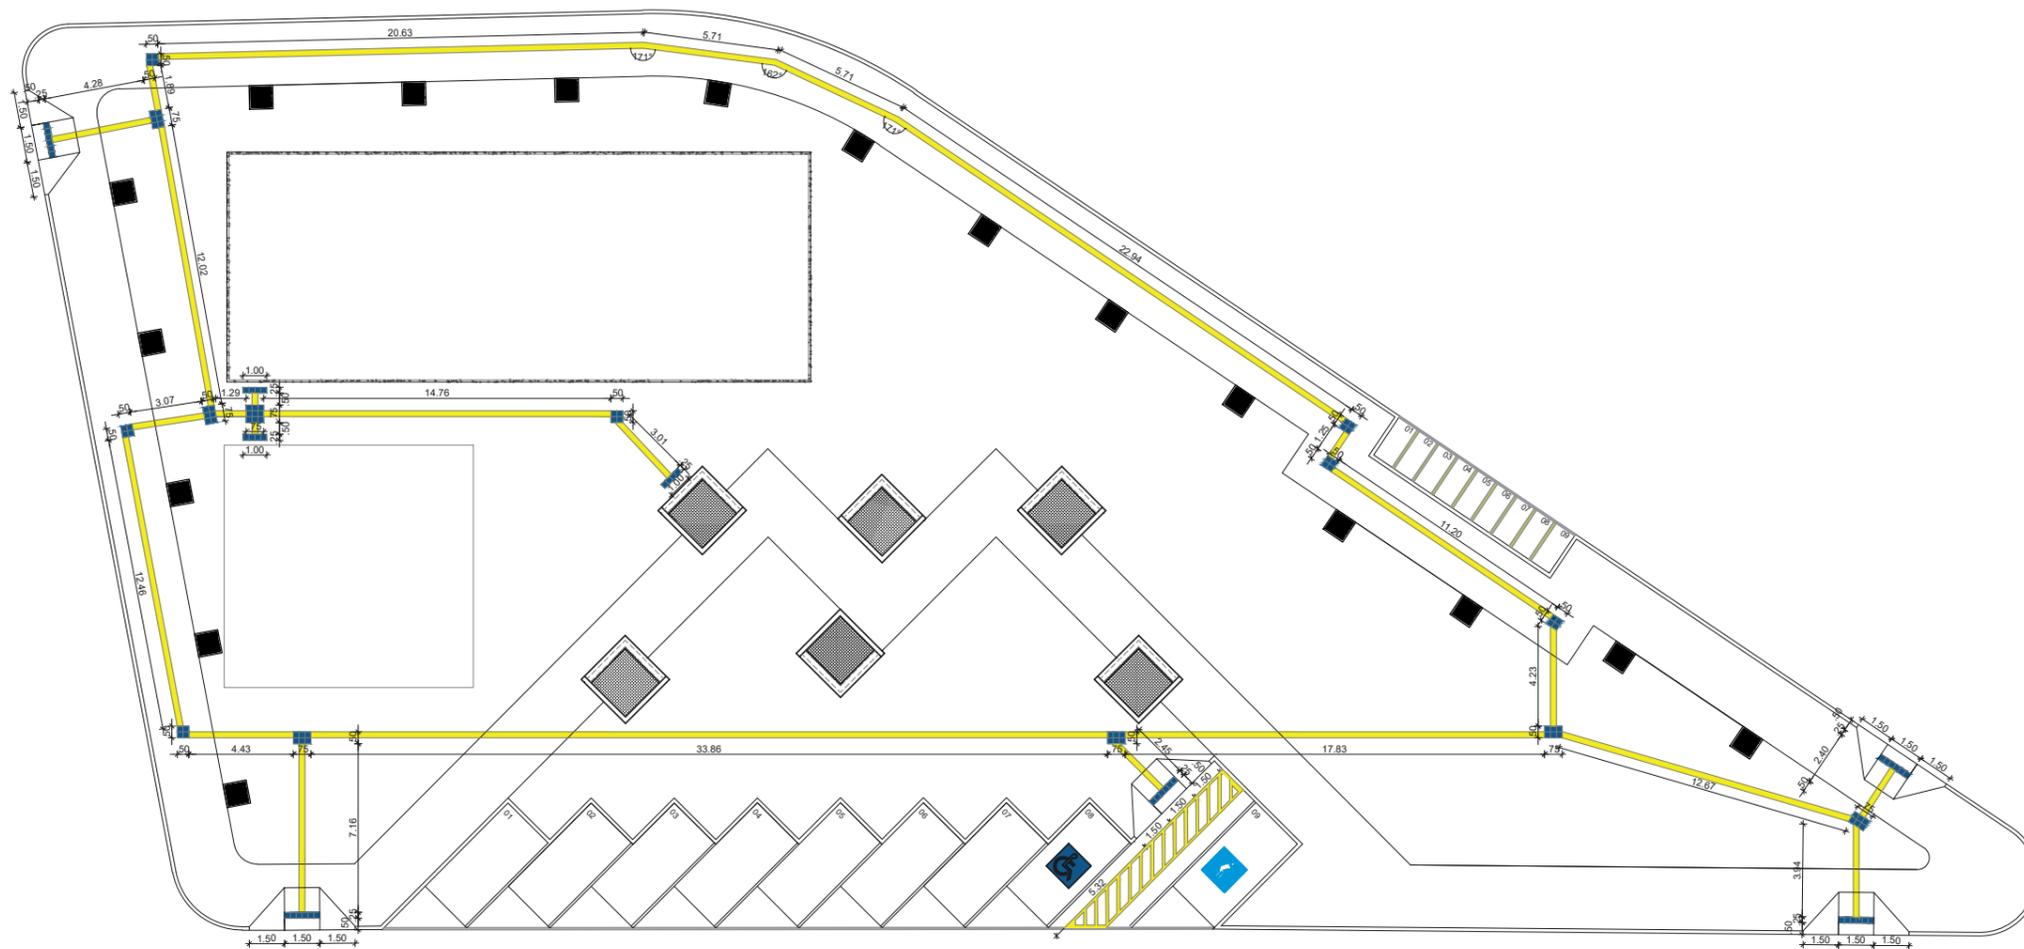

01 PLANTA DE ACESSIBILIDADE  
ESCALA 1/150

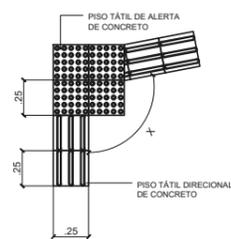

02 DET. PISO TÁTIL  
ESCALA 1/25

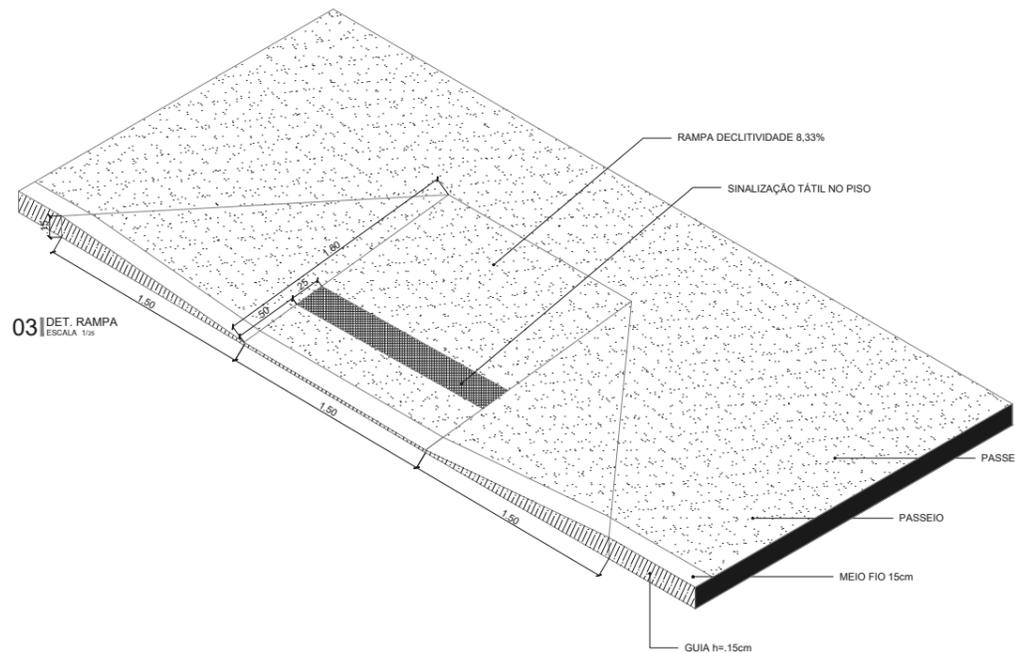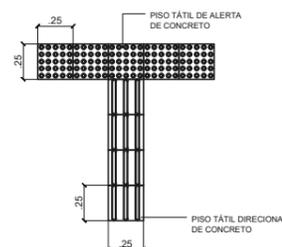

03 DET. RAMPA  
ESCALA 1/25

LEGENDA - EM PLANTA

	INDICAÇÃO DE FACHADAS		INDICAÇÃO ACESSO PRINCIPAL
	INDICAÇÃO DE CORTES		INDICAÇÕES NÍVEIS CORTE
	ESPECIFICAÇÕES DE MATERIAIS		INDICAÇÕES DE EIXOS

LEGENDA DE MATERIAIS

MATERIAL	ESPECIFICAÇÃO	ÁREA
	PISO PODOTÁTIL ALERTA 25x25cm	A=7,18m <sup>2</sup>
	PISO PODOTÁTIL DIRECIONAL 25x25cm	A=52,61m <sup>2</sup>

NOTAS

- AS MEDIDAS DE PLANTAS DEVEM SER CONFERIDAS NO LOCAL PARA EVENTUAIS COMPENSAÇÕES.
- MEDIDAS E NÍVEIS EM METRO.

RESPONSÁVEL TÉCNICO:

APROVO:


R00	17/07/2023	DULCE MARIA	EMIÇÃO INICIAL
REV.	DATA	AUTOR	DESCRIÇÃO DE REVISÃO



OBRA: PRAÇA MIRANTE		ETAPA: LEVANTAMENTO	ESCALA:
PROPRIETÁRIO: MUNICÍPIO DE CASCAVEL	CONTEÚDO: 01- PLANTA DE ACESSIBILIDADE	CONTEÚDO: 02- DETALHAMENTO PISO TÁTIL	1:150
CPF / CNPJ: 07.589.369/0001-20	CONTEÚDO: 03- DETALHAMENTO RAMPA		1:25
ENDEREÇO: RUA MAJOR ENG. JOSÉ GOIANA PRIMO, MIRANTE DA SERRA			1:25
MUNICÍPIO: CASCAVEL	ESTADO: CEARÁ	DESENHO: DULCE MARIA	
ÁREA TÉCNICA: ARQUITETÔNICO	DATA: JULHO/2023	ARQUIVO:	PRANCHA: 0609



LEGENDA - EM PLANTA			
	INDICAÇÃO DE FACHADAS		INDICAÇÃO ACESSO PRINCIPAL
	INDICAÇÃO DE CORTES		INDICAÇÕES NÍVEIS CORTE
	ESPECIFICAÇÕES DE MATERIAIS		INDICAÇÕES DE EIXOS

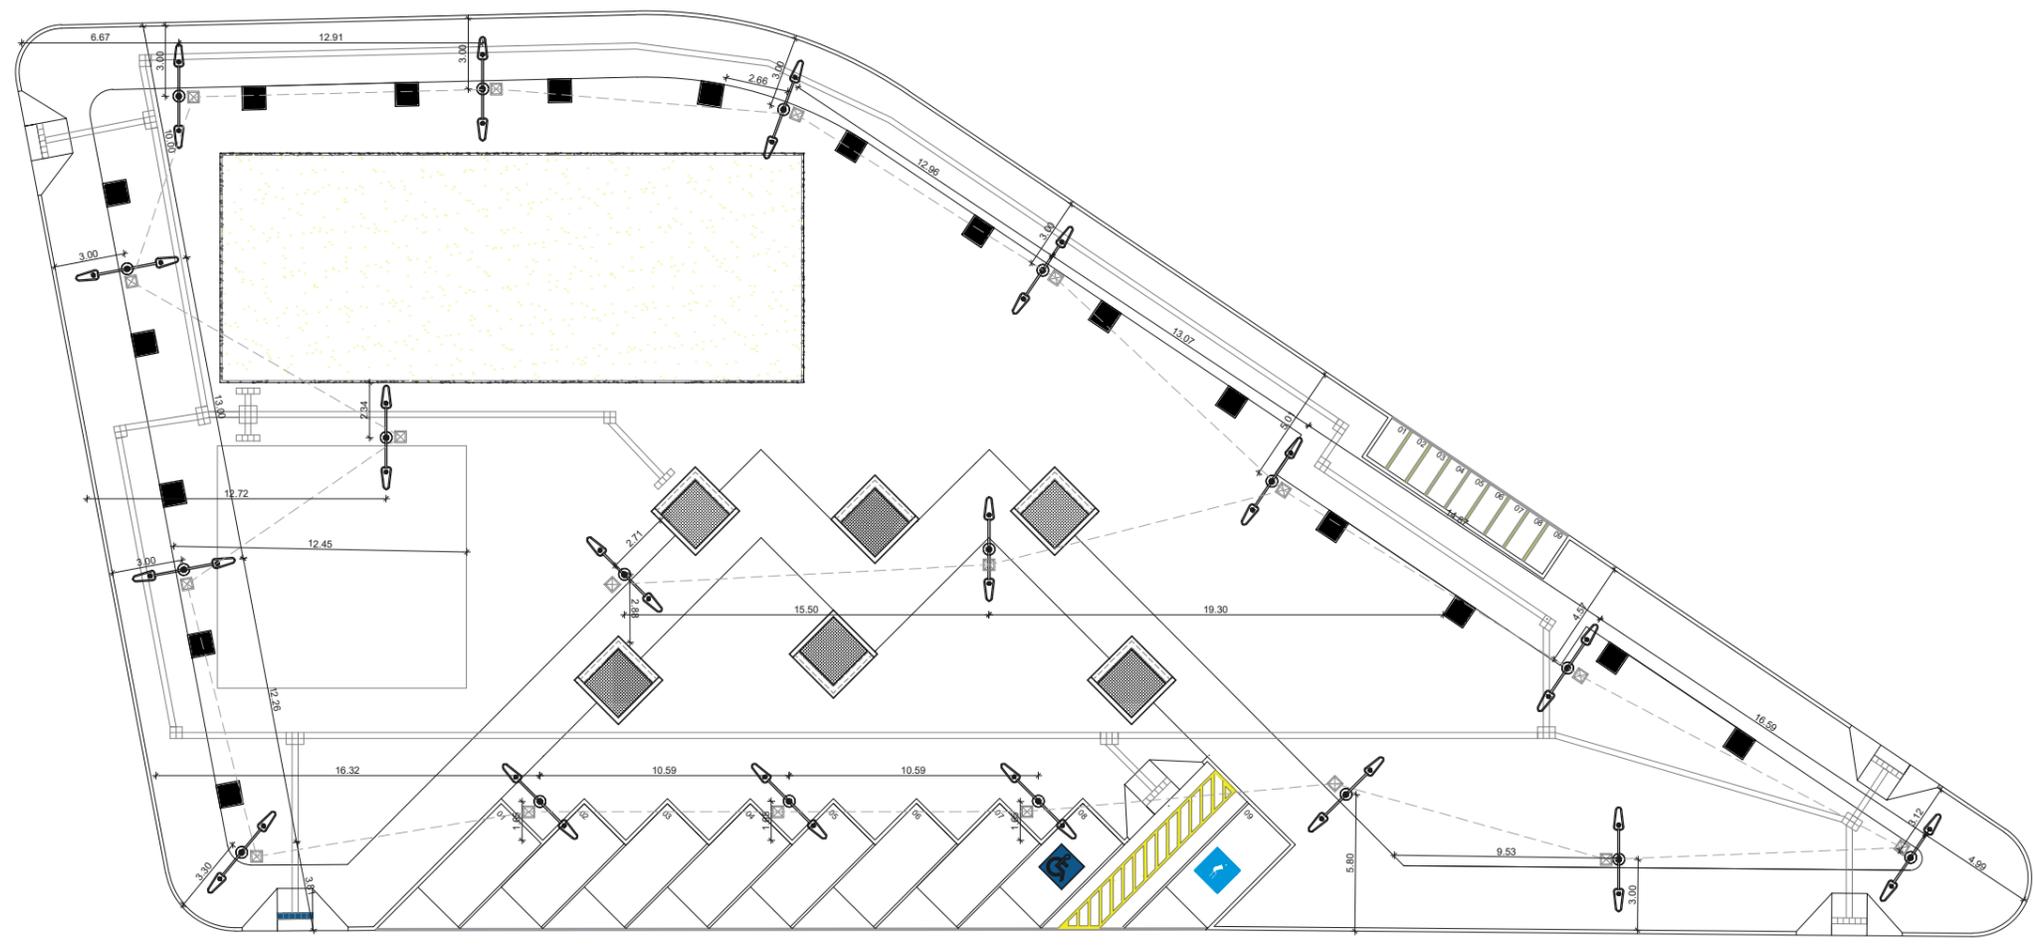

01 PLANTA DE ILUMINAÇÃO  
ESCALA 1/150

NOTAS  
- AS MEDIDAS DE PLANTAS DEVEREM SER CONFERIDAS NO LOCAL PARA EVENTUAIS COMPENSAÇÕES.  
- MEDIDAS E NÍVEIS EM METRO.

RESPONSÁVEL TÉCNICO:	APROVO:

R00	17/07/2023	DULCE MARIA	EMIÇÃO INICIAL
REV.	DATA	AUTOR	DESCRIÇÃO DE REVISÃO




OBRA: PRAÇA MIRANTE			
PROPRIETÁRIO: MUNICÍPIO DE CASCAVEL	ETAPA: LEVANTAMENTO	CONTEÚDO: 01- PLANTA DE PONTOS ELÉTRICOS	ESCALA: 1:150
CPF / CNPJ: 07.589.369/0001-20	ESTADO: CEARÁ	DESENHO: DULCE MARIA	PRANCHA: 0809
ENDEREÇO: RUA MAJOR ENG. JOSÉ GOIANA PRIMO, MIRANTE DA SERRA	ÁREA TÉCNICA: ARQUITETÔNICO	DATA: JULHO/2023	ARQUIVO:

LEGENDA - EM PLANTA

	INDICAÇÃO DE FACHADAS		INDICAÇÃO ACESSO PRINCIPAL
	INDICAÇÃO DE CORTES		INDICAÇÕES NÍVEIS CORTE
	ESPECIFICAÇÕES DE MATERIAIS		INDICAÇÕES DE EIXOS

LEGENDA

MATERIAL	ESPECIFICAÇÃO
	PONTO DE ÁGUA
	TUBULAÇÃO PVC

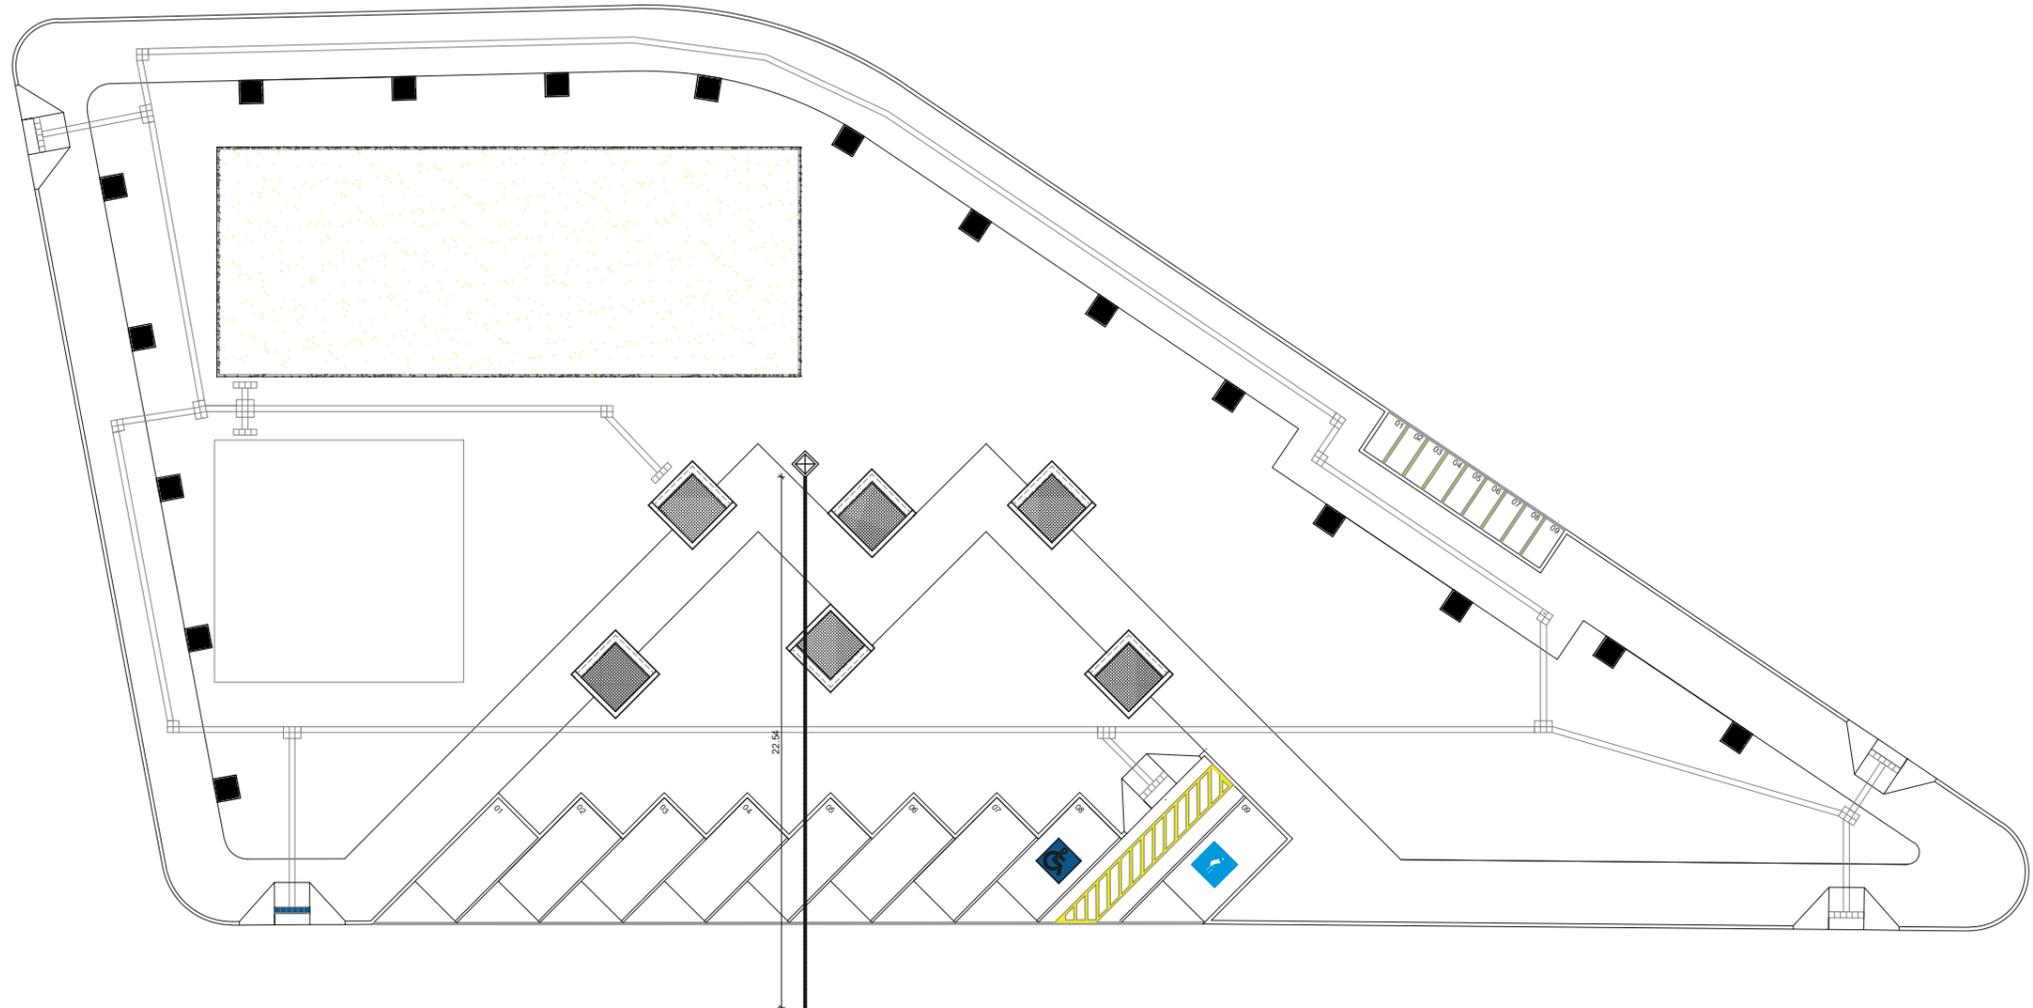

01 PLANTA DE PONTOS HIDRÁULICOS  
ESCALA 1/150

NOTAS  
- AS MEDIDAS DE PLANTAS DEVEREM SER CONFERIDAS NO LOCAL PARA EVENTUAIS COMPENSAÇÕES.  
- MEDIDAS E NÍVEIS EM METRO.

RESPONSÁVEL TÉCNICO:	APROVO:

R00	17/07/2023	DULCE MARIA	EMIÇÃO INICIAL
REV.	DATA	AUTOR	DESCRIÇÃO DE REVISÃO



OBRA: PRAÇA MIRANTE			
PROPRIETÁRIO: MUNICÍPIO DE CASCAVEL CPF / CNPJ: 07.589.369/0001-20 ENDEREÇO: RUA MAJOR ENG. JOSÉ GOIANA PRIMO, MIRANTE DA SERRA	ETAPA: LEVANTAMENTO CONTEUDO: 01- PLANTA DE PONTOS HIDRÁULICOS	ESCALA: 1:150	
MUNICÍPIO: CASCAVEL	ESTADO: CEARÁ	DESENHO: DULCE MARIA DATA: JULHO/2023 ARQUIVO:	PRANCHA: <b>0909</b>